


Сведения о границах публичного сервитута

Схема расположения границ публичного сервитута

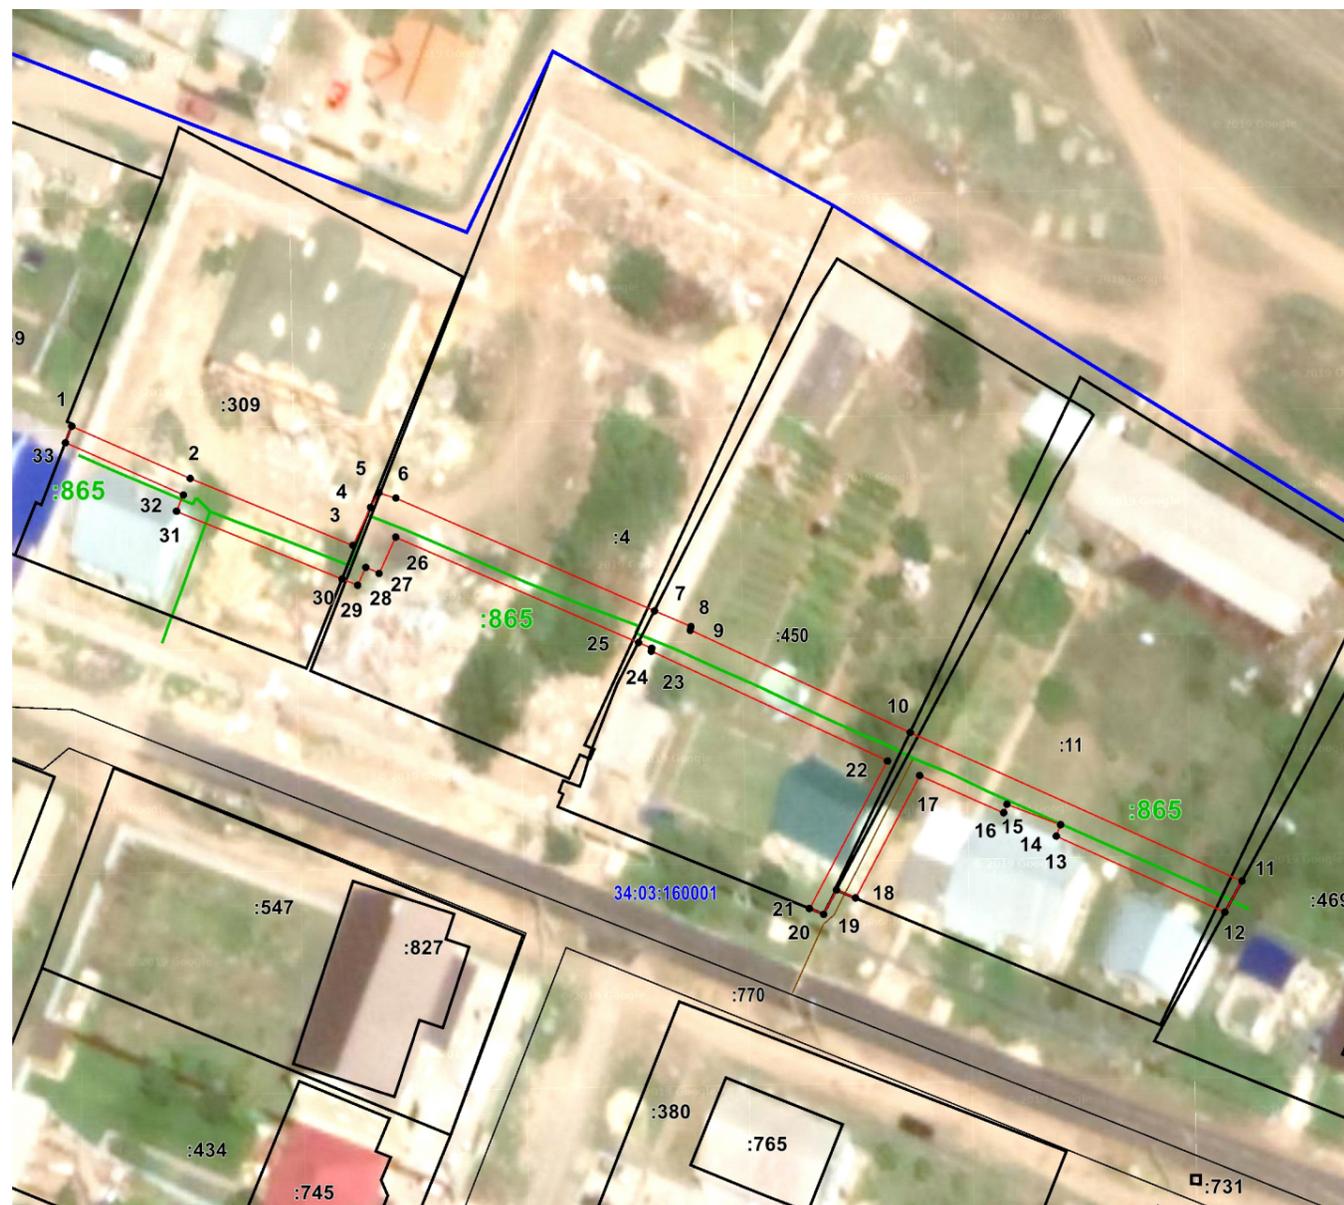

Масштаб 1:800

Условные обозначения:

- :1361 - Кадастровый номер объекта капитального строительства по сведениям ЕГРН
- :2 - Кадастровый номер земельного участка, по сведениям ЕГРН
- 1 - Обозначение характерной точки границы публичного сервитута
- - Характерная точка границы публичного сервитута
- - Границы объекта капитального строительства по сведениям ЕГРН
- - Граница земельного участка, по сведениям ЕГРН
- - Граница публичного сервитута
- 34:23:190049 - Номер кадастрового квартала

Графическое описание местоположения границ

Кадастровый номер объекта газораспределительной инфраструктуры, для эксплуатации которого необходимо установление публичного сервитута	34:03:160001:865
Местоположение публичного сервитута	Волгоградская область, Городищенский район, п.Новая Надежда
Система координат	МСК 34 зона I
Метод определения координат	метод спутниковых геодезических измерений (определений)
Средняя квадратическая погрешность положения характерных точек (Мт) в метрах	0,1
Площадь публичного сервитута	623 кв.м

Обозначение характерных точек границ публичного сервитута	X, м	Y, м
1	497 634,95	1 393 054,19
2	497 629,04	1 393 067,59
3	497 621,48	1 393 086,03
4	497 625,77	1 393 088,01
5	497 627,41	1 393 088,94
6	497 626,83	1 393 090,88
7	497 614,07	1 393 120,15
8	497 612,29	1 393 124,27
9	497 611,87	1 393 124,20
10	497 600,33	1 393 149,09
11	497 583,53	1 393 186,64
12	497 580,01	1 393 184,71
13	497 588,61	1 393 165,62
14	497 589,89	1 393 166,11
15	497 592,21	1 393 160,04
16	497 591,25	1 393 159,67
17	497 595,46	1 393 150,16
18	497 581,62	1 393 142,91
19	497 582,52	1 393 140,75
20	497 579,77	1 393 139,29
21	497 580,42	1 393 137,68
22	497 597,10	1 393 146,52
23	497 609,51	1 393 119,78
24	497 609,85	1 393 119,83
25	497 610,49	1 393 118,34
26	497 622,41	1 393 090,86
27	497 618,30	1 393 088,98
28	497 618,99	1 393 087,47
29	497 616,97	1 393 086,54
30	497 617,67	1 393 084,78
31	497 625,34	1 393 066,05
32	497 627,18	1 393 066,82
33	497 633,07	1 393 053,46
1	497 634,95	1 393 054,19